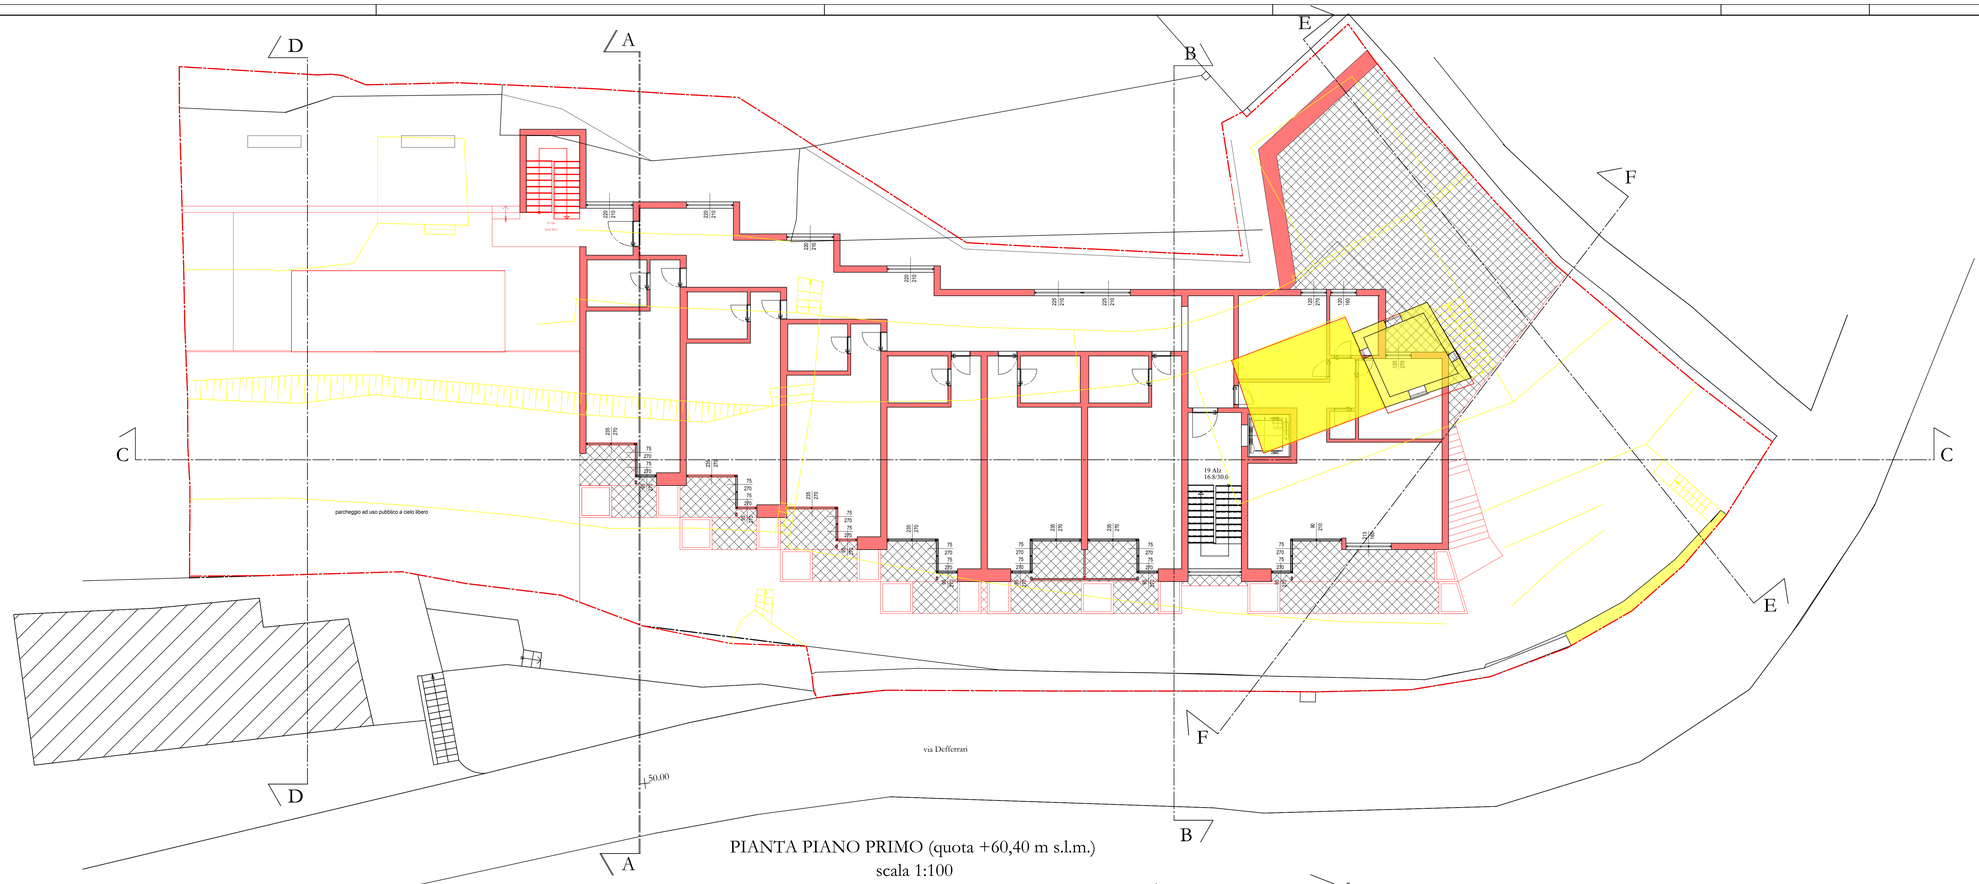

PIANTA PIANO PRIMO (quota +60,40 m s.l.m.)
scala 1:100

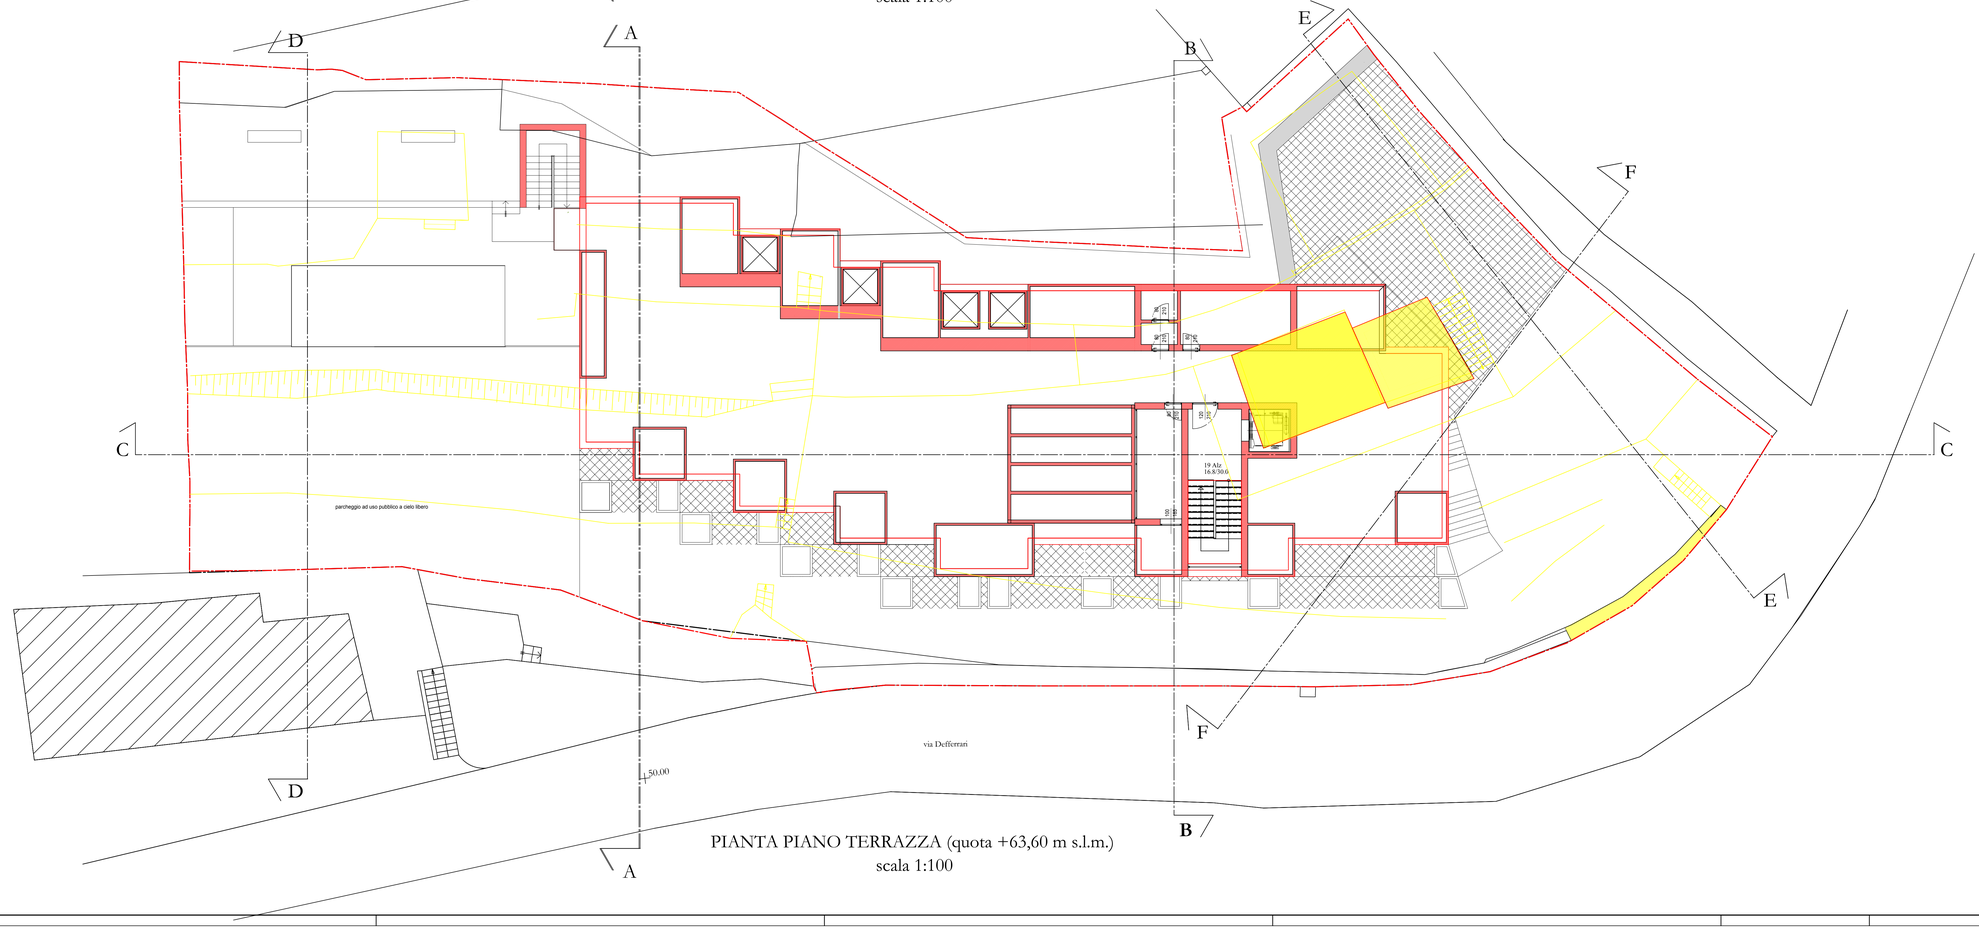

PIANTA PIANO TERRAZZA (quota +63,60 m s.l.m.)
scala 1:100

STATO di RAFFRONTO

"Nolita Country Hotel"

★ ★ ★ ★

BRICCHETTO Studio Tecnico

COMUNE DI NOLI

OGGETTO:
Realizzazione di nuovo Albergo "Nolita Country Hotel"
sui terreni ed annessi fabbricati siti in Noli al NCT Foglio n° 14 Mapp. n° 33, 713, 714, 715, 717, e NCEU Foglio n° 14 Mapp. n°28 e 32

Pianta piano primo (camere)
Pianta piano copertura

scala 1:100

Tav. 9b

COMMITTENTE:
GANDUGLIA Annarita
GANDUGLIA Riccardo
Corso Italia n° 2
17026 - Noli (SV)

TECNICI:
Ing. BRICCHETTO Arturo
Via Valle, 6 - 17015 Celle Ligure (SV)
Tel e Fax: 019/991.946

Arch. BRICCHETTO Chiara
Via Valle, 8a - 17015 Celle Ligure (SV)
Tel e Fax: 019/991.946

Arch. BOETTI Renato
Via Sormano, 10/1 - 17100 Savona (SV)
Cell: 347/2542391

DATA:

H/L = 841 / 1189 (1.00m²)

Allplan 2015