




COMUNE DI NOLI
PROVINCIA DI SAVONA

PIANO PARTICOLAREGGIATO
DEL CENTRO STORICO DI NOLI

PERIMETRAZIONE DELL'AREA INTERESSATA DALLO
STRUMENTO URBANISTICO ATTUATIVO
"PIANO PARTICOLAREGGIATO DEL CENTRO STORICO DI NOLI"

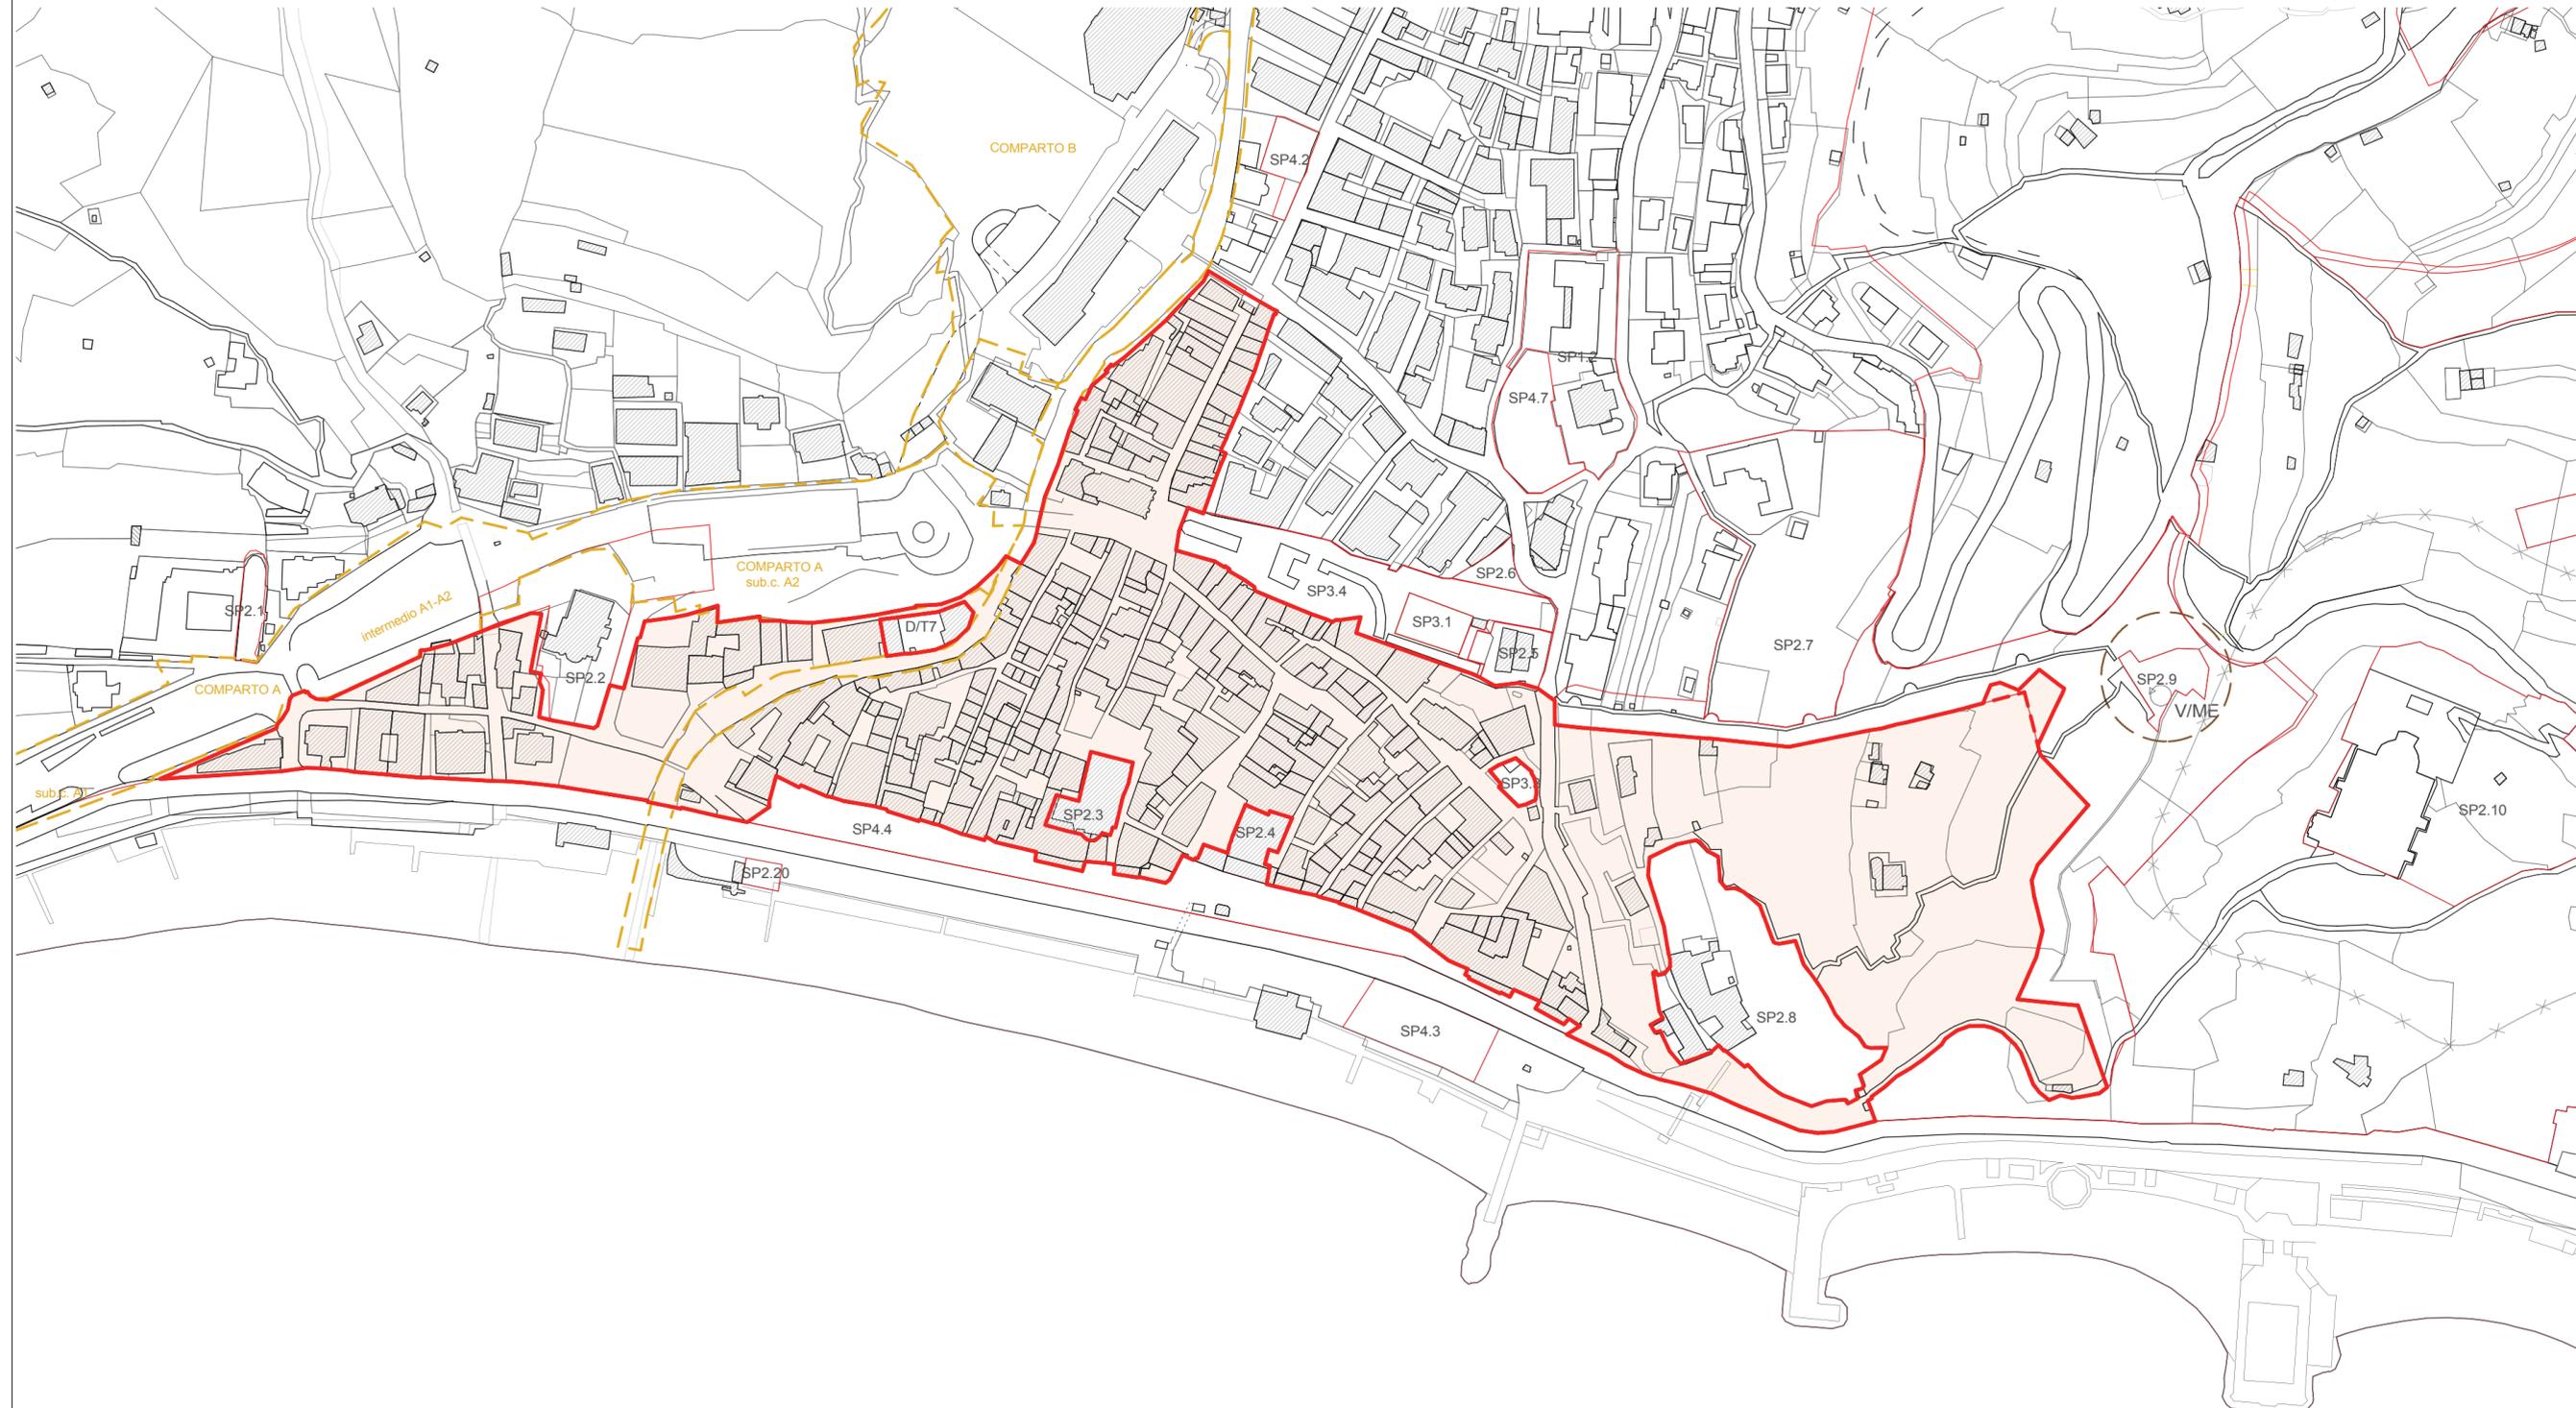

-  PERIMETRAZIONE S.U.A.
PIANO PARTICOLAREGGIATO DEL CENTRO STORICO DI NOLI
-  PERIMETRO ZONA OMOGENEA A1
(VARIANTE INTEGRALE PRG 2003 E SUCC. MODIFICHE DI PERIMETRO A1)
-  PERIMETRO ALTRE ZONE PRG
-  PERIMETRO COMPARTI ACCORDO DI PROGRAMMA

BASE CARTOGRAFICA NON OMOGENEA derivata dalla sovrapposizione di:
PRG2003, Base Catastale, Planimetria generale Accordo di Programma Variante 2014, rilievi parziali disponibili

NOVEMBRE 2015

TAVOLA
1

OGGETTO DELLA TAVOLA	Perimetrazione dell'area interessata dallo Strumento Urbanistico Attuativo "Piano Particolareggiato del Centro Storico di Noli"	via s. bartolomeo degli armeni 16/2 16122 genova tel. +39. 010. 87 73 14 fax +39. 010. 82 85 695 nbsarchitetti@nbsarchitetti.it	nbs architetti associati
DESCRIZIONE ELABORATI	Planimetria Scala 1:2000		