


PROSPETTO SUD

Arch. Raffaele FROIO
 studio di Architettura ed Urbanistica
 Via Caboto, 19 R.17100 -SAVONA-


INTERVENTI DI MODIFICHE
 MIGLIORATIVE DI DUPLICE ACCESSO
 SPIAGGIA LIBERA E BAGNI HILTON
 COMPRESIVO DI ABBATTIMENTO
 BARRIERE ARCHITETTONICHE

PLANIMETRIA
 STATO DI FATTO


SCALA 1:100

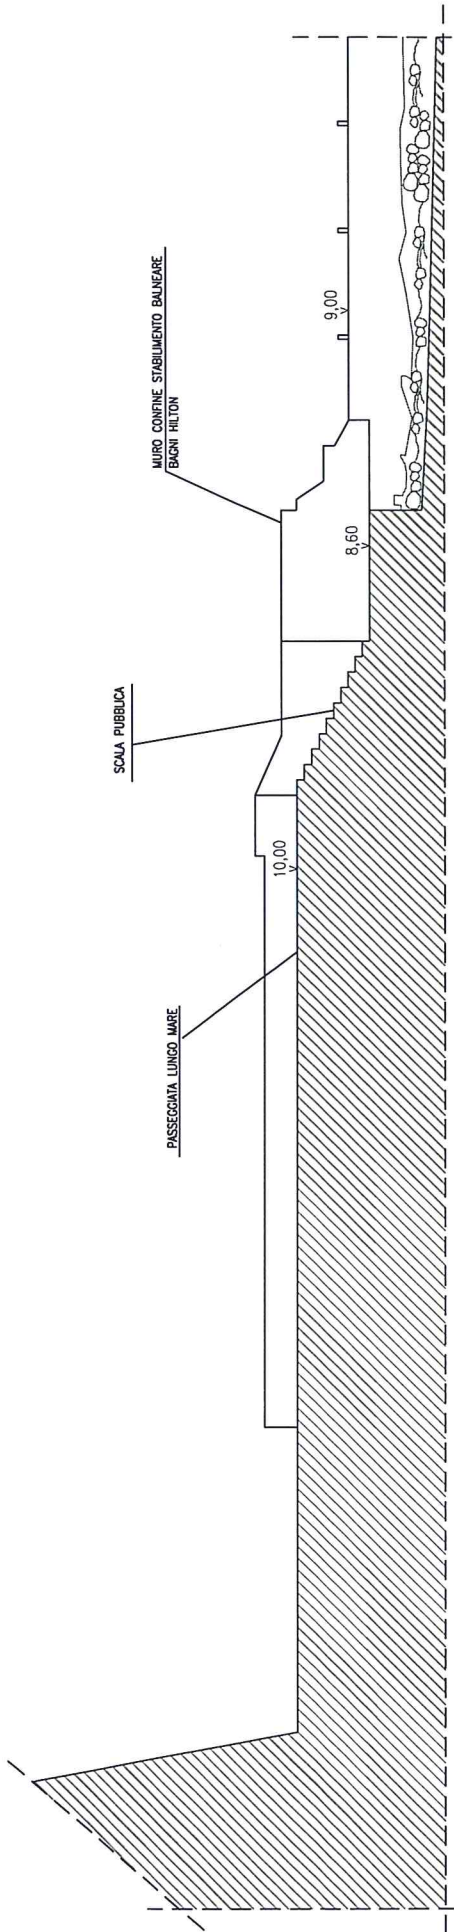


SEZIONE B-B

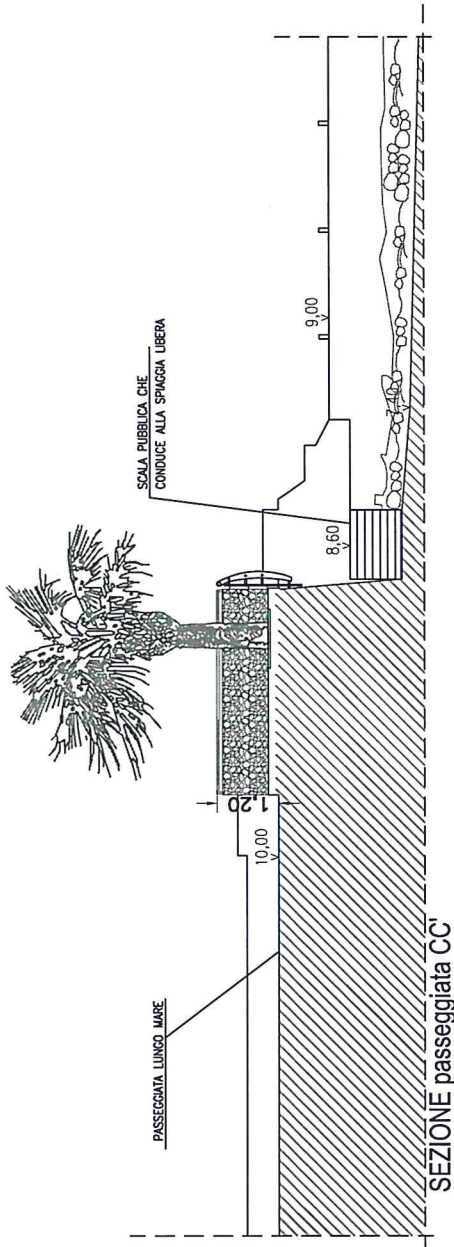

SEZIONE passeggiata CC

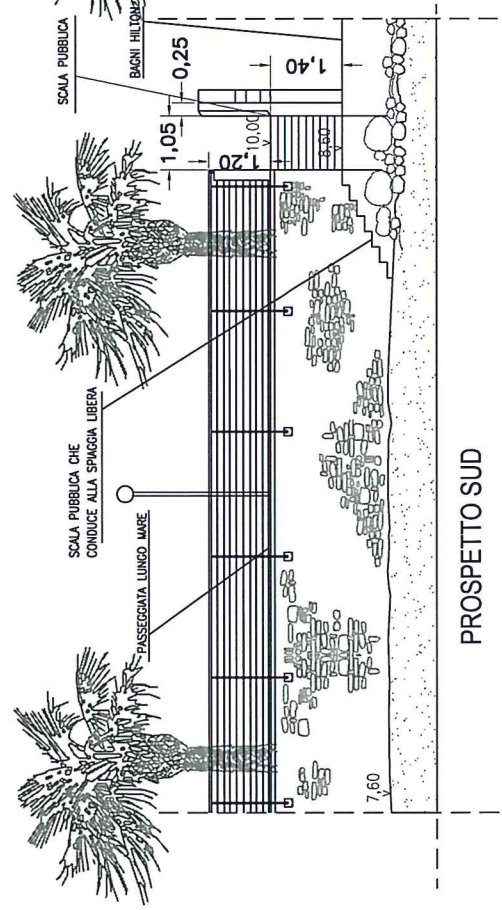


PROSPETTO SUD

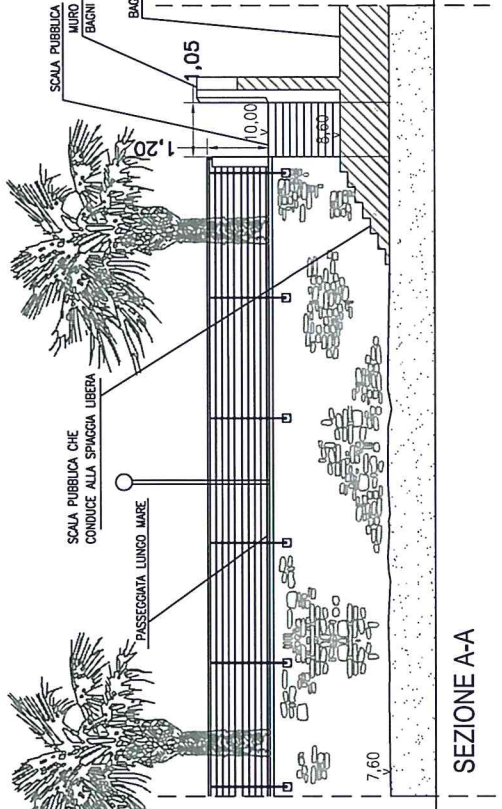



SEZIONE A-A

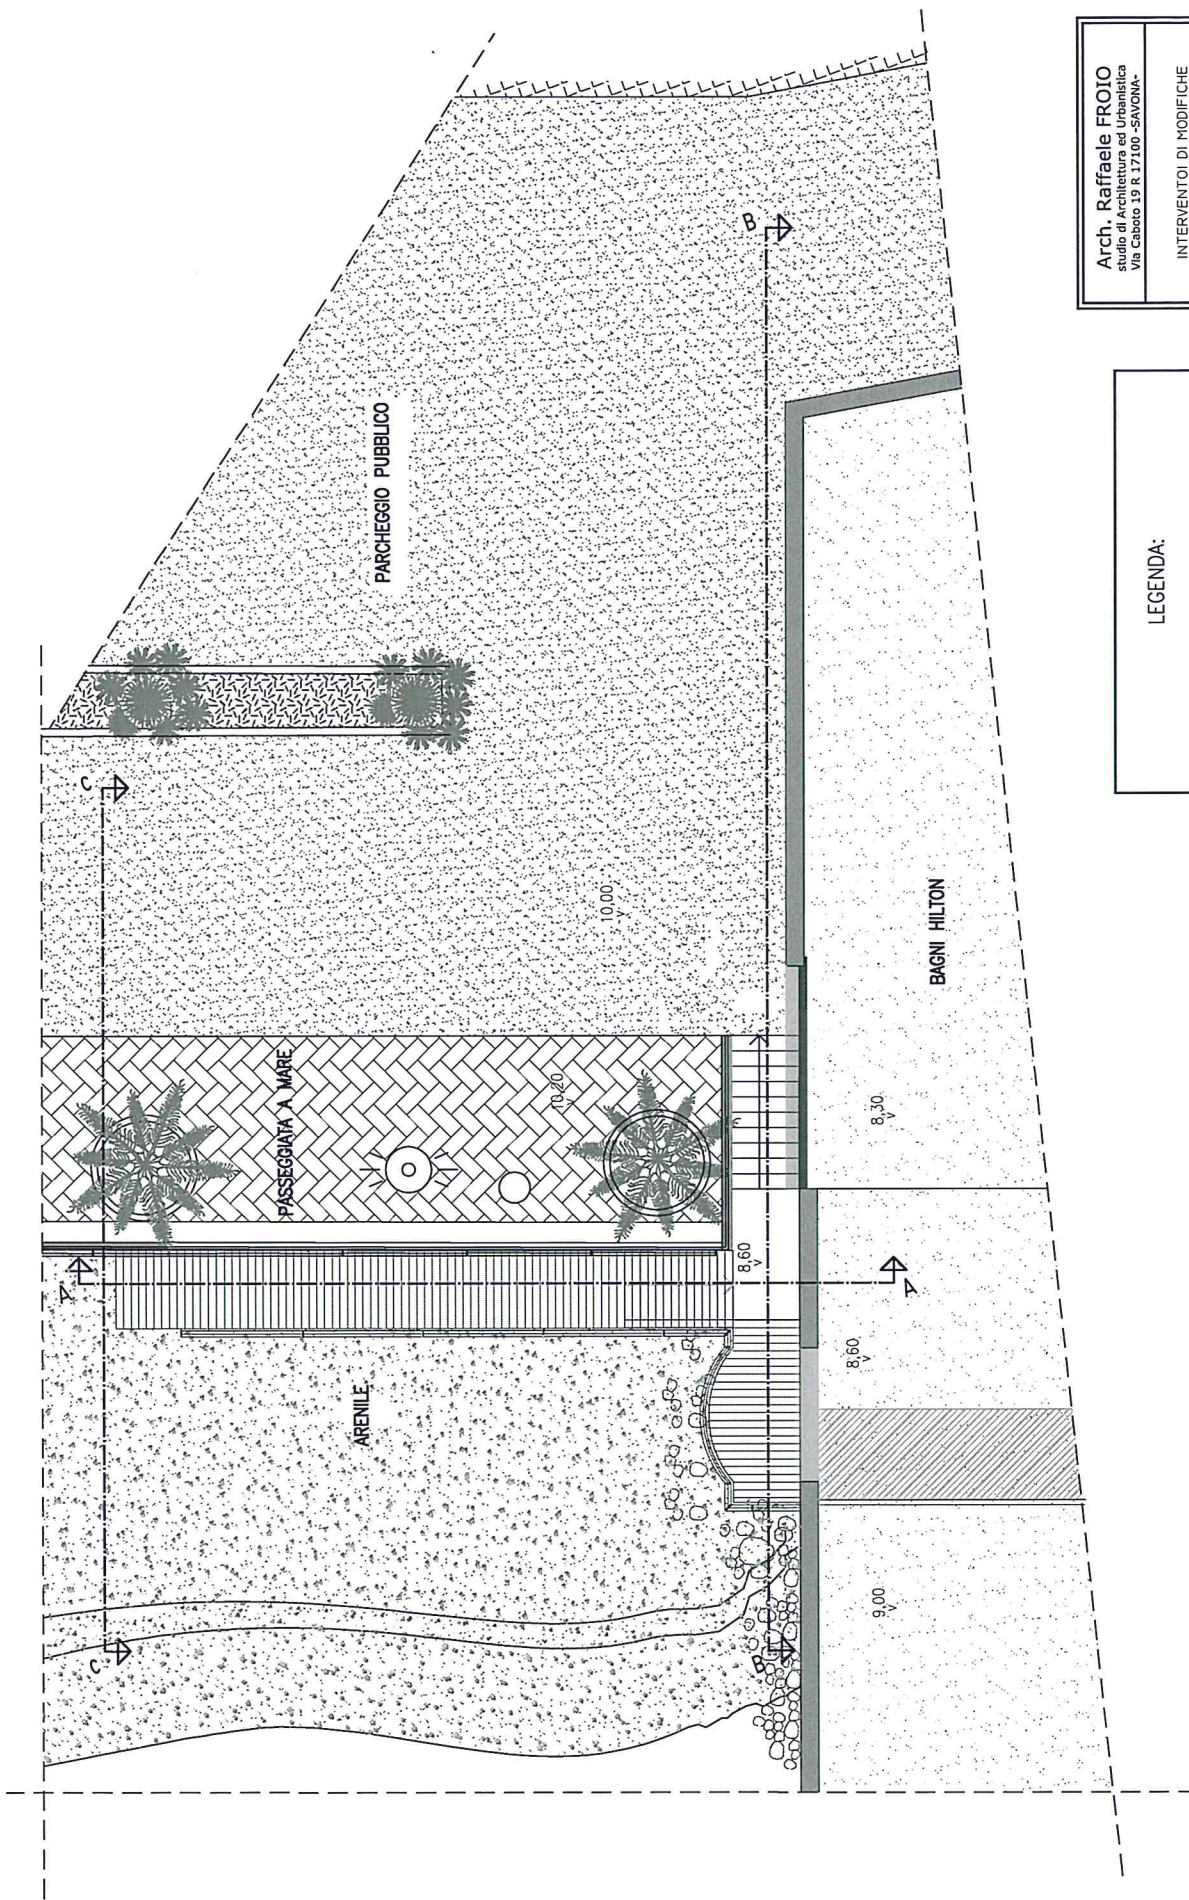
<p>Arch. Raffaele FROIO studio di Architettura ed Urbanistica Via Caboto 19 R 17100 - SAVONA</p>
<p>INTERVENTI DI MODIFICHE MIGLIORATIVE DI DUPLICE ACCESSO SPIAGGIA LIBERA E BAGNI HILTON COMPRESIVO DI ABBATTIMENTO BARRIERE ARCHITETTONICHE</p>
<p>PROSPETTI E SEZIONI STATO DI FATTO</p>
<p>SCALA 1:100</p>




PROSPETTO SUD

Arch. Raffaele FROIO studio di Architettura ed Urbanistica Via Caboto 19 R 17100 -SAVONA-
INTERVENTI DI MODIFICHE MIGLIORATIVE DI DUPLICE ACCESSO SPIAGGIA LIBERA E BAGNI HILTON COMPRESIVO DI ABBATTIMENTO BARRIERE ARCHITETTONICHE
PLANIMETRIA STATO DI RAFFRONTO
SCALA 1:100

LEGENDA:	
	DEMOLIZIONI
	COSTRUZIONI

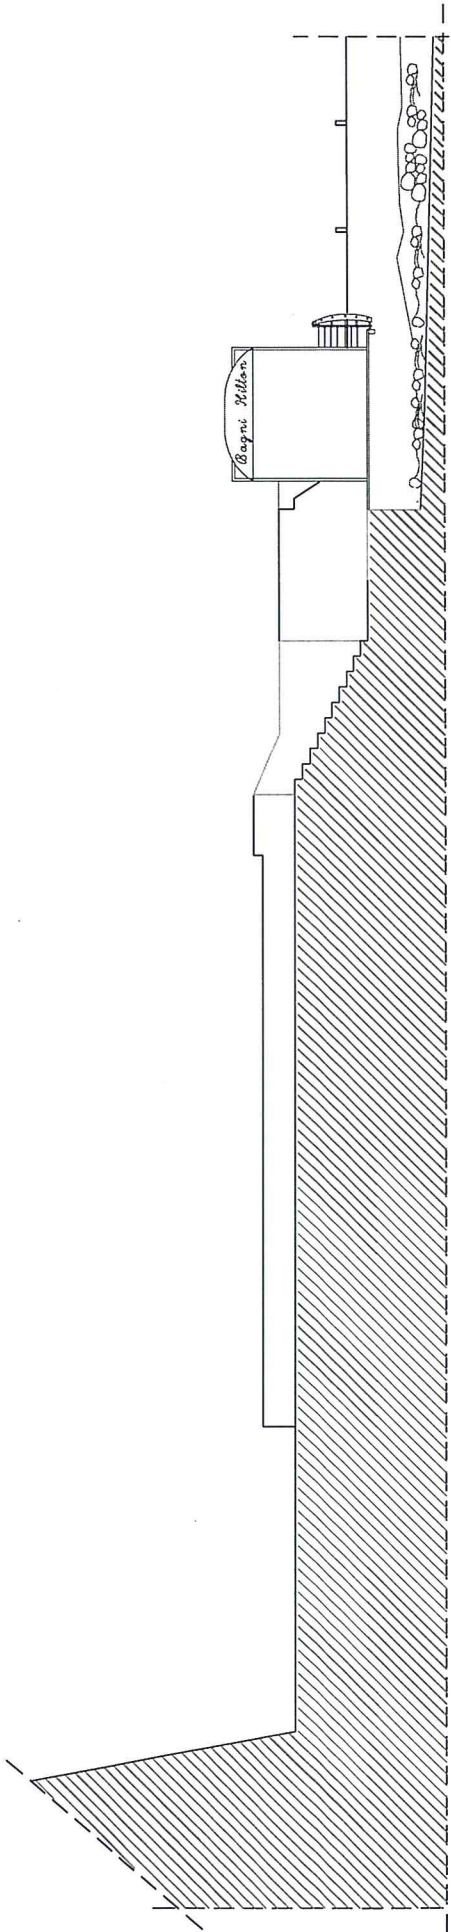


SEZIONE B-B

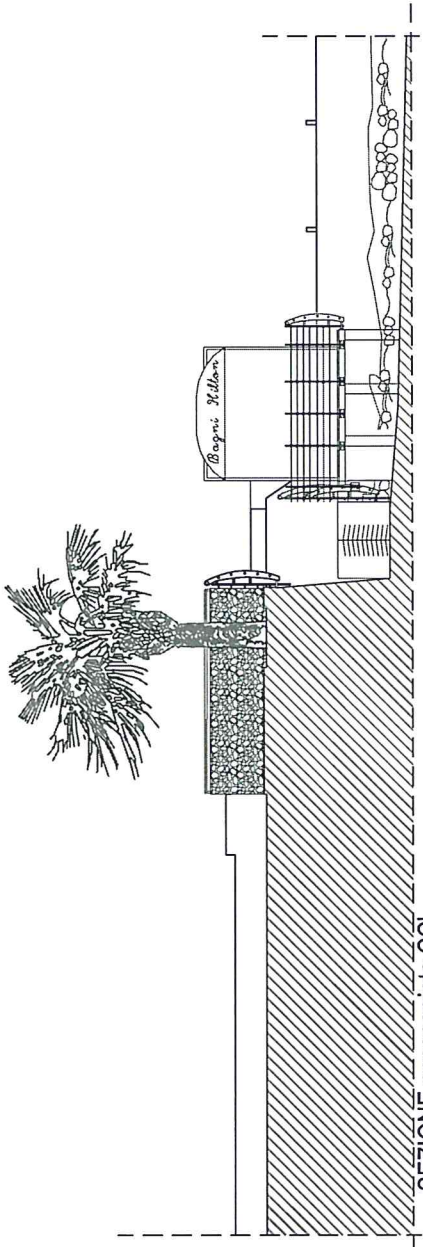


SEZIONE passeggiata CC

LEGENDA:

	DEMOLIZIONI
	COSTRUZIONI

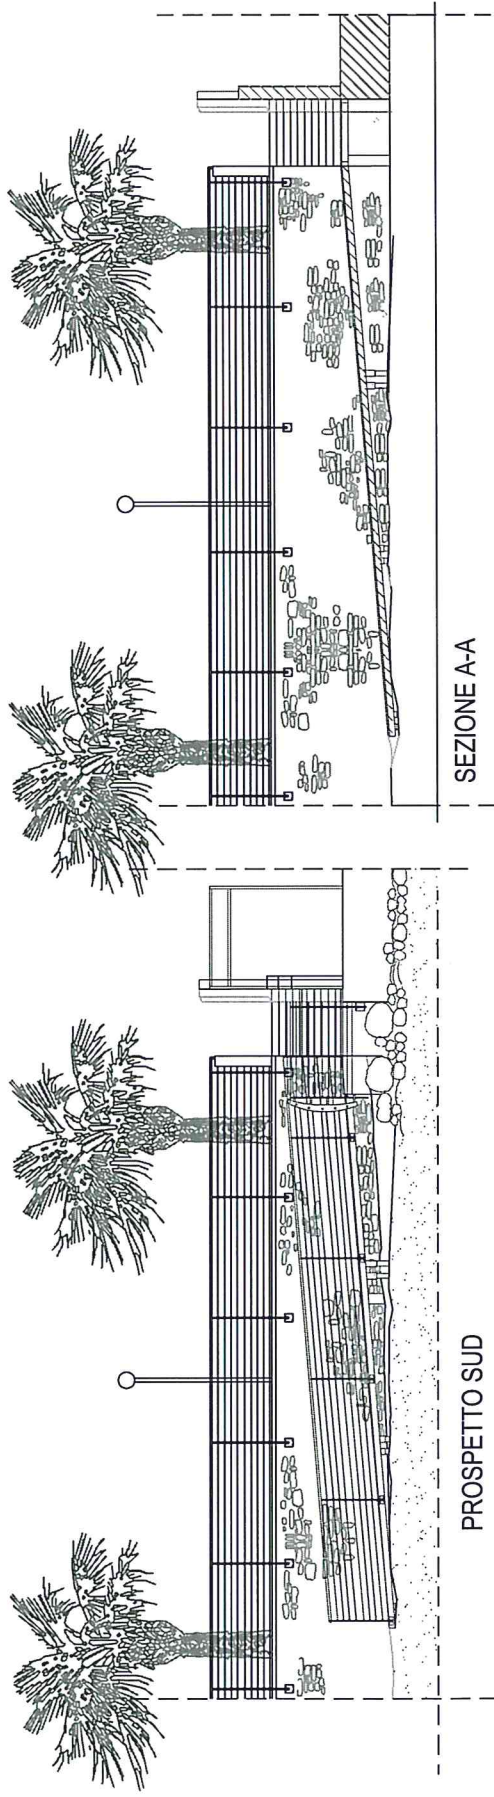

PROSPETTO SUD

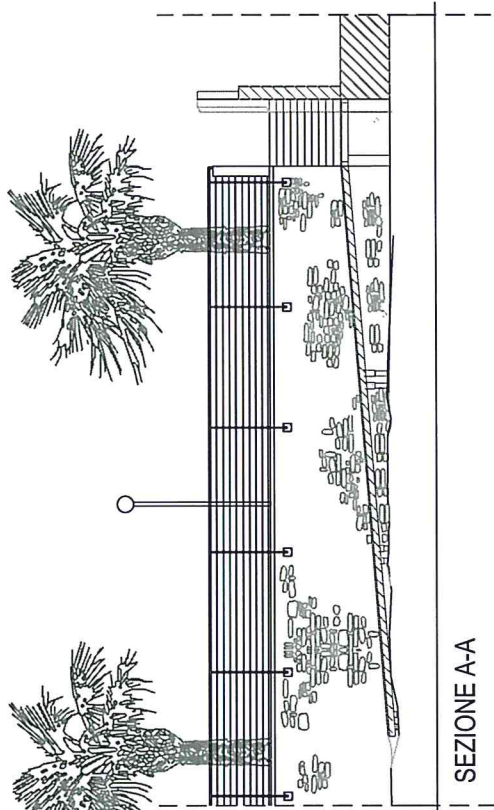


SEZIONE A-A

<p>Arch. Raffaele FROIO studio di Architettura ed Urbanistica Via Caboto 19 R 37100 -SAVONA-</p>
<p>INTERVENTI DI MODIFICHE MIGLIORATIVE DI DUPLICE ACCESSO SPIAGGIA LIBERA E BAGNI HILTON COMPRESIVO DI ABBATTIMENTO BARRIERE ARCHITETTONICHE</p>
<p>PROSPETTI E SEZIONI STATO DI RAFFRONTO SCALA 1:100</p>

NUOVA RINGHIERA RAMPA E NUOVO PIANO
DI SBARCO REALIZZATI NEGLI STESSI MATERIALI
E TIPOLOGIE DI QUELLI PREESISTENTI
SULLA PASSEGGIATA

RAMPA DISABILI PER ACCESSO ALLA SPAGGIA
LIBERA CON PENDENZA 8%
RIVESTIMENTO IN DOGHE DI LEGNO okumé (struttura rimovibile)

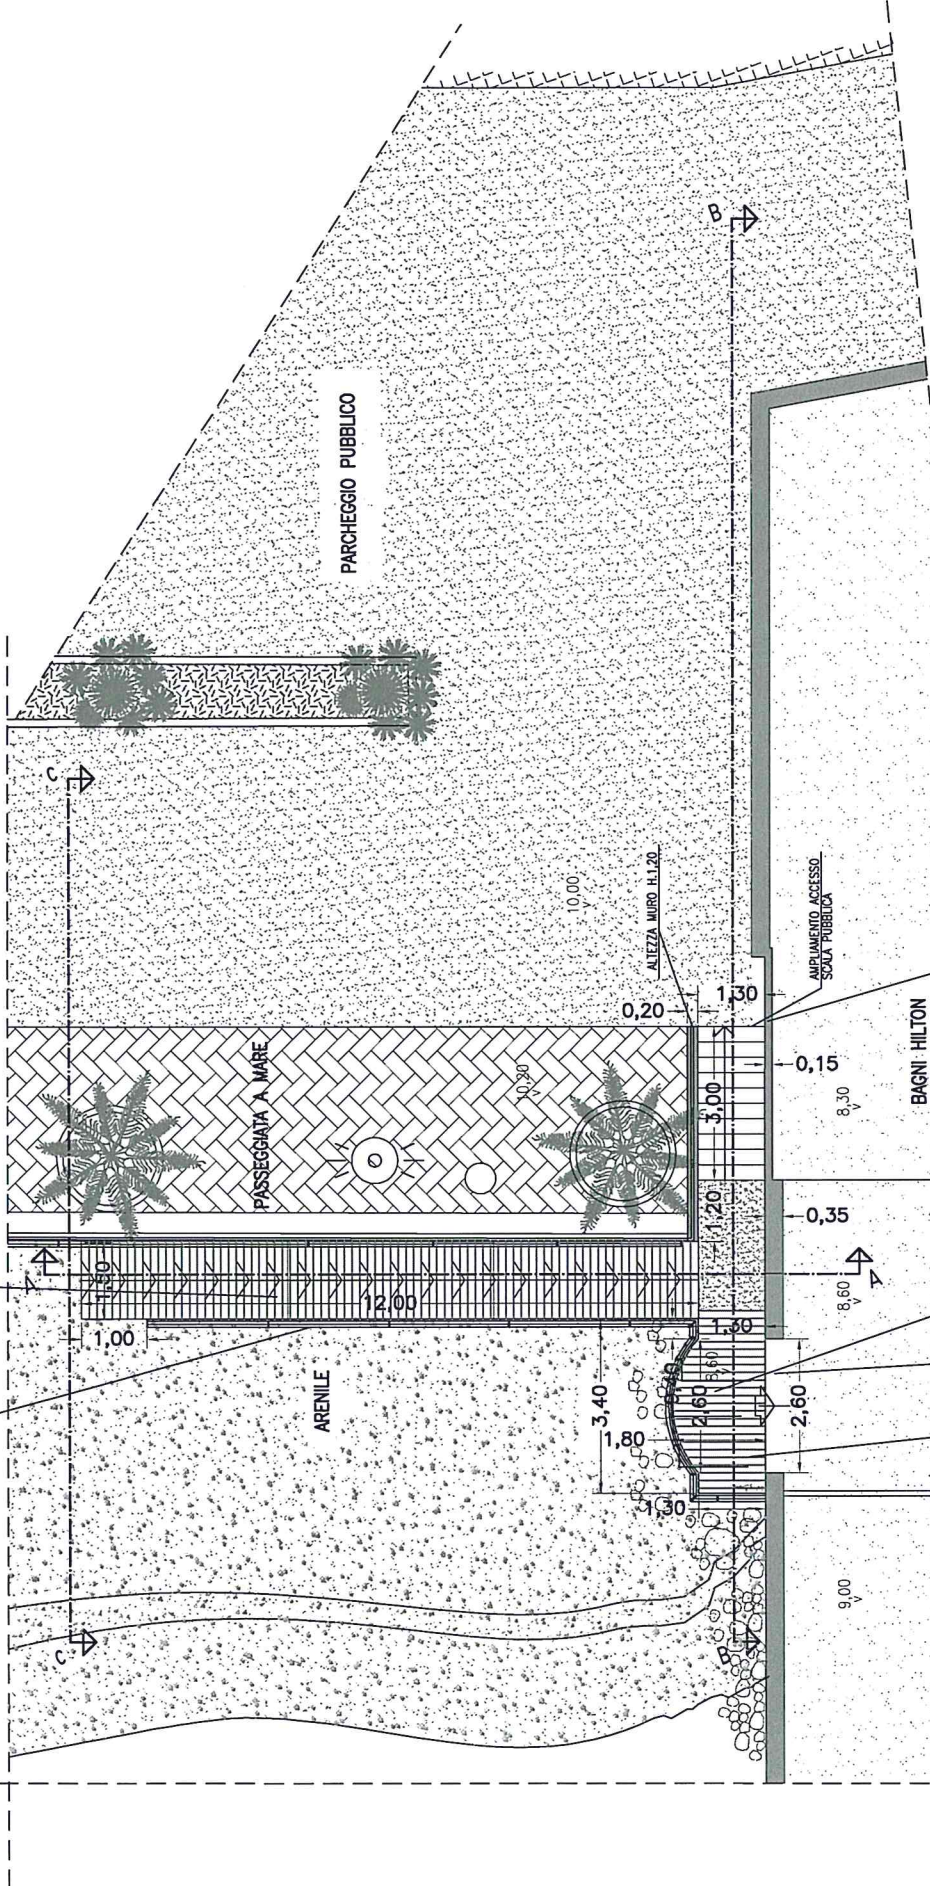

PARCHEGGIO PUBBLICO

PASSEGGIATA A MARE

ARENILE

BAGNI HILTON

PROSPETTO SUD

Arch. Raffaele FROIO
Studio di Architettura ed Urbanistica
Via Caboto 19 R.17100 -SAVONA-

INTERVENTI DI MODIFICHE
MIGLIORATIVE DI DUPLICE ACCESSO
SPIAGGIA LIBERA E BAGNI HILTON
COMPRESIVO DI ABBATTIMENTO
BARRIERE ARCHITETTONICHE

PLANIMETRIA
STATO DI PROGETTO

SCALA 1:100

DEMOLIZIONE E RICOSTRUZIONE DEL
MURO PER RAZIONALIZZARE L'ACCESSO

RIVESTIMENTO IN DOGHE DI LEGNO okumé

USCITA DI EMERGENZA
BAGNI HILTON

NUOVO PIANO DI SBARCO
USCITA DI EMERGENZA BAGNI HILTON
(struttura rimovibile)

ABBASSAMENTO DI QUOTA PER RENDERLA
COMPIANARE AL PIANO DI
INGRESSO DA quota m 9.00 a m 8.60

AMPLIAMENTO ACCESSO
SCALA PUBBLICA

ALTEZZA MURO H.1.20

10.00

10.30

0.20

1.30

0.15

8.30

0.35

8.60

1.20

1.30

3.40

1.80

1.30


2.60

2.60


9.00

1.00


12.00

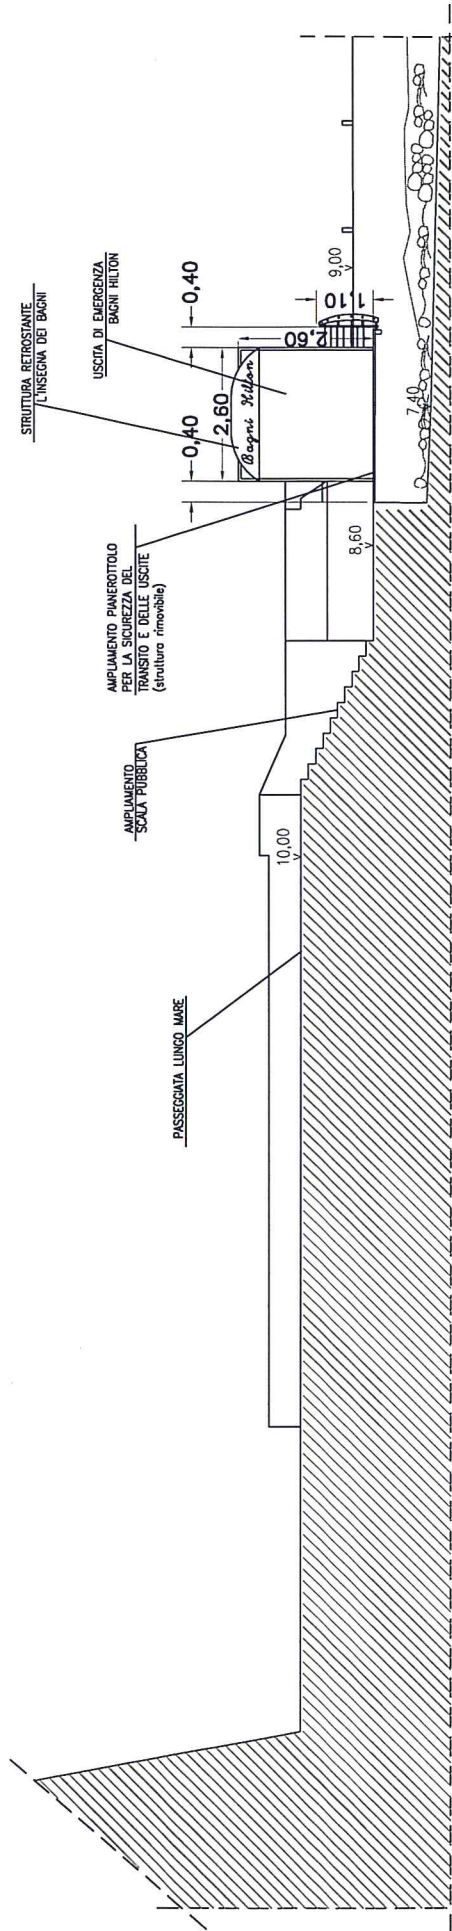


SEZIONE B-B

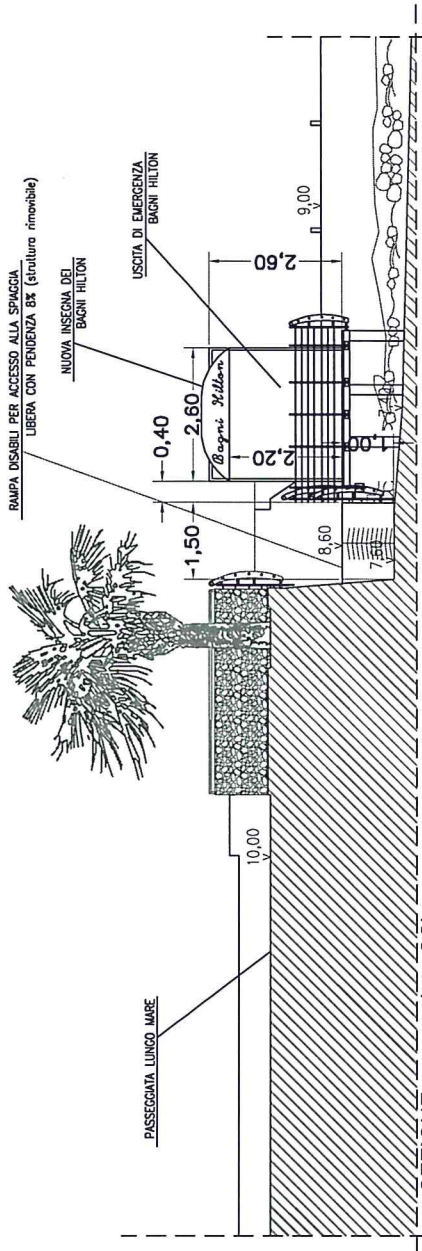

SEZIONE passeggiata CC'

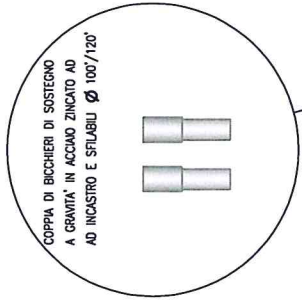

NUOVA RINGHIERA PER RAMPA E NUOVA PORZIONE DI PIANEROTTOLO DI SBARCO REALIZZATA NEGLI STESSI MATERIALI E TIPOLOGIA DI QUELLA CA'PRESENTE NELLA PASSEGGIATA LUNGO MARE.

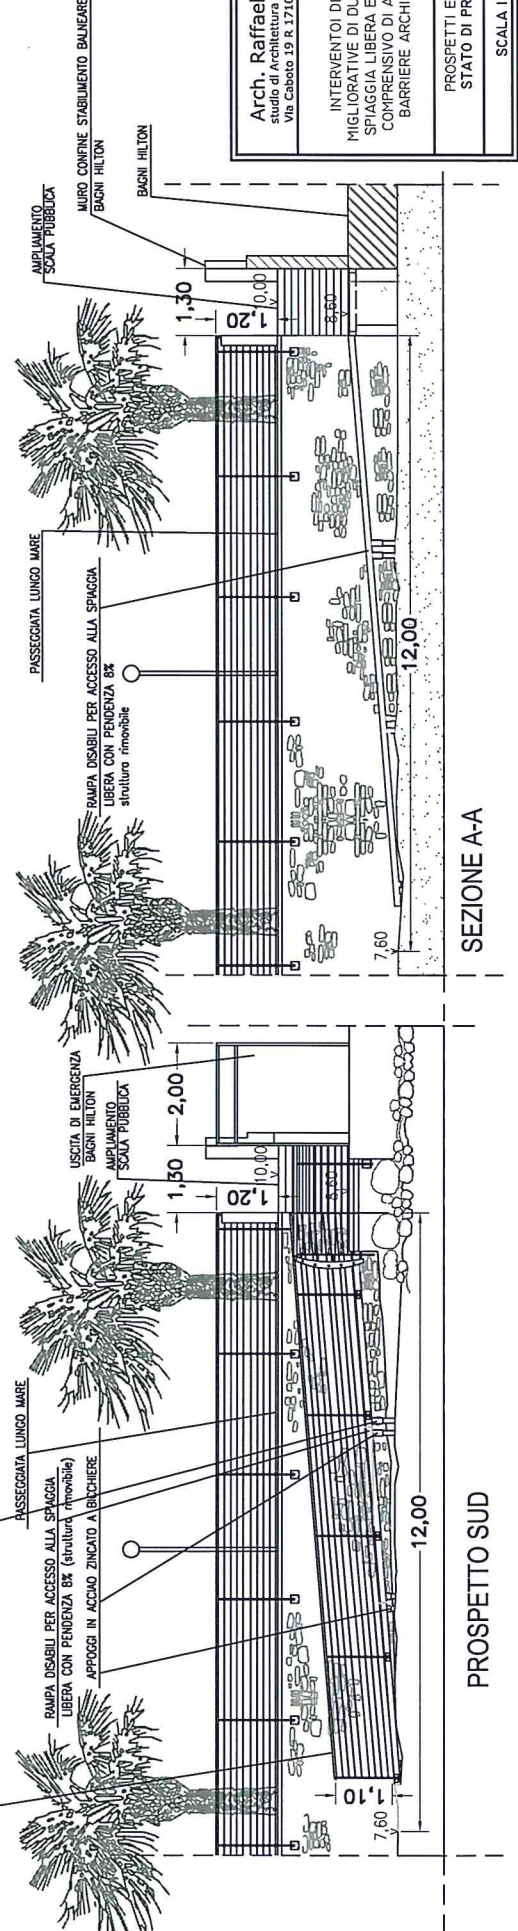

PROSPETTO SUD

SEZIONE A-A

Arch. Raffaele FROJO studio di Architettura ed Urbanistica Via Caboto 19 R 17100 - SNOVANA	INTERVENTI DI MODIFICHE MIGLIORATIVE DI DUPLICE ACCESSO SPIAGGIA LIBERA E BAGNI HILTON COMPRESIVO DI ABBATTIMENTO BARRIERE ARCHITETTONICHE	PROSPETTI E SEZIONI STATO DI PROGETTO	SCALA 1:100
---	--	--	-------------