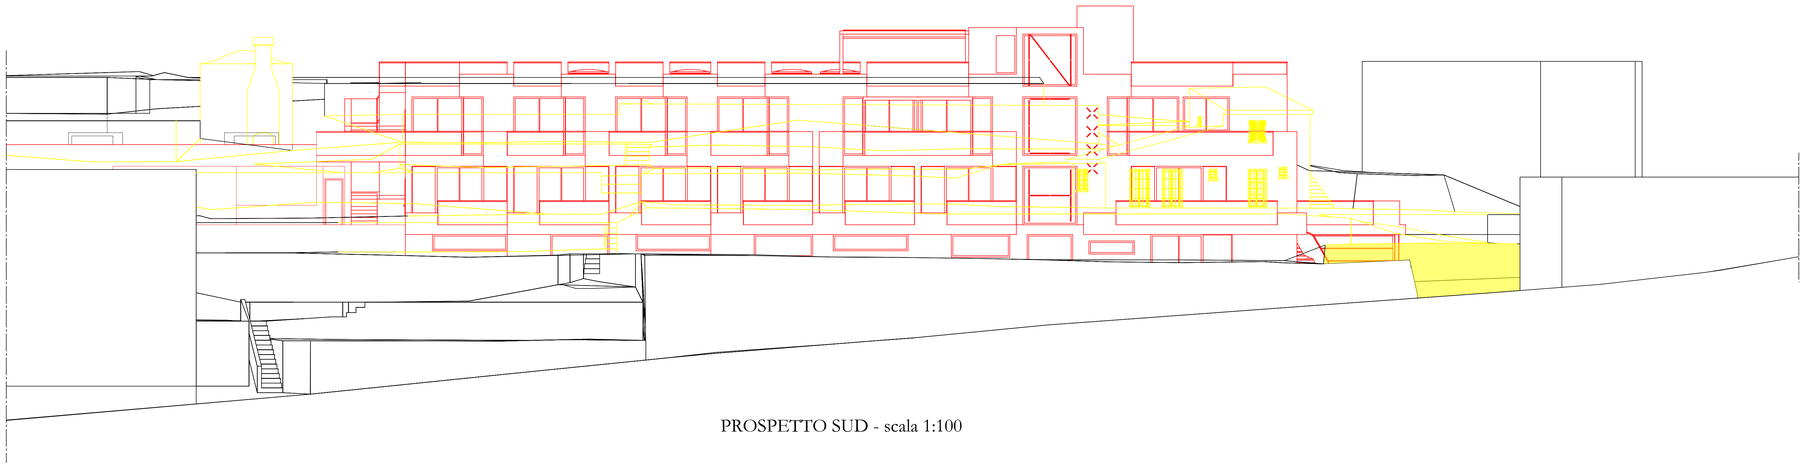

PROSPETTO SUD - scala 1:100

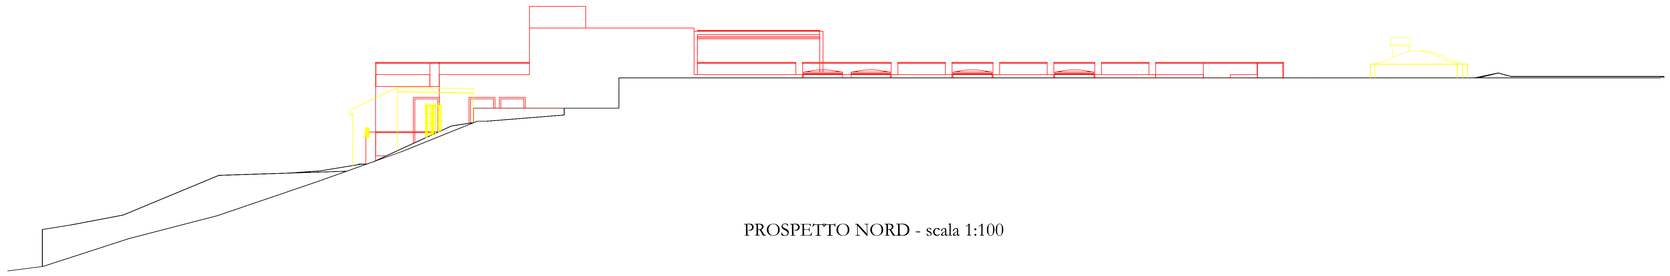

PROSPETTO NORD - scala 1:100

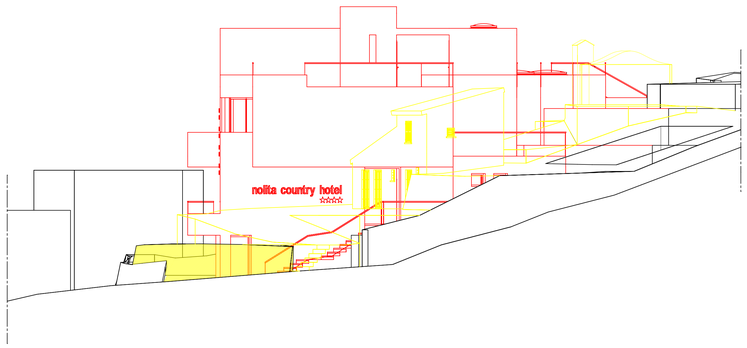

PROSPETTO EST - scala 1:100

PROSPETTO OVEST - scala 1:100

STATO di RAFFRONTO

"Nolita Country Hotel"

★ ★ ★ ★

BRICCHETTO Studio Tecnico

COMUNE DI NOLI

OGGETTO:

Realizzazione di nuovo Albergo "Nolita Country Hotel"

sui terreni ed annessi fabbricati siti in Noli al NCT Foglio n° 14 Mapp. n° 33, 713, 714, 715, 717, e NCEU Foglio n° 14 Mapp. n°28 e 32

Tav. 10

Prospetti - scala 1:100

COMMITTENTI:
GANDUGLIA Annarita
GANDUGLIA Riccardo
Corso Italia n° 2
17026 - Noli (SV)

TECNICI:
Ing. BRICCHETTO Arturo
Via Valle, 6 - 17015 Celle Ligure (SV)
Tel e Fax: 019/991.946

Arch. BRICCHETTO Chiara
Via Valle, 8a - 17015 Celle Ligure (SV)
Tel e Fax: 019/991.946

Arch. BOETTI Renato
Via Sormano, 10/1 - 17100 Savona (SV)
Cell: 347/2542591

DATA: