SITUAZIONE DI RAFFRONTO

ESTRATTO PLANIMETRICO - SITUAZIONE DI RAFFRONTO INSERITA NEL VERSANTE - scala 1:1000

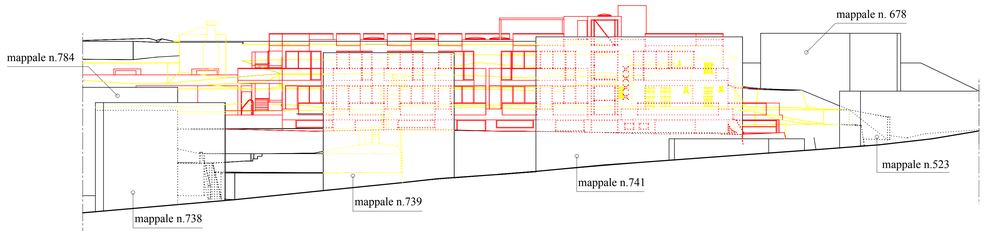

PROSPETTO SUD CON INSERIMENTO NEL CONTESTO DELL'EDIFICIO - STATO DI RAFFRONTO - scala 1:200

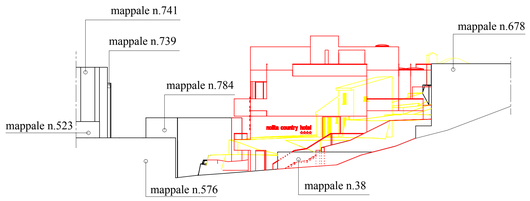

PROSPETTO EST CON INSERIMENTO NEL CONTESTO DELL'EDIFICIO - STATO DI RAFFRONTO - scala 1:200

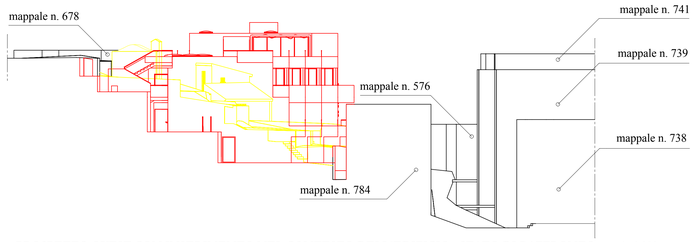

PROSPETTO OVEST CON INSERIMENTO NEL CONTESTO DELL'EDIFICIO - STATO DI RAFFRONTO - scala 1:200

SITUAZIONE DI PROGETTO

ESTRATTO PLANIMETRICO - SITUAZIONE DI PROGETTO INSERITA NEL VERSANTE - scala 1:1000

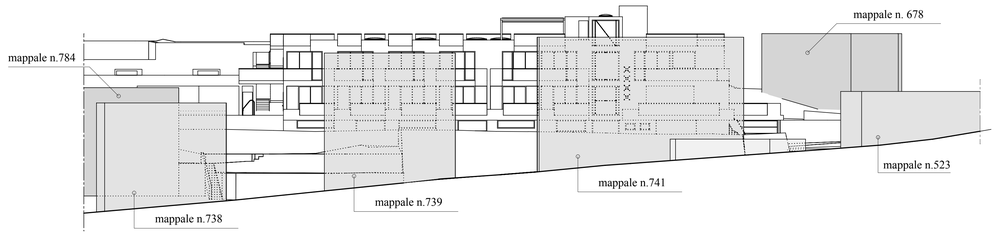

PROSPETTO SUD CON INSERIMENTO NEL CONTESTO EDIFICATO DELL'EDIFICIO IN PROGETTO - scala 1:200

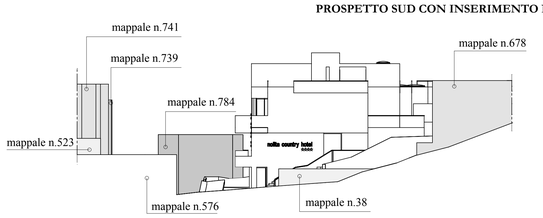

PROSPETTO EST CON INSERIMENTO NEL CONTESTO DELL'EDIFICIO IN PROGETTO - scala 1:200

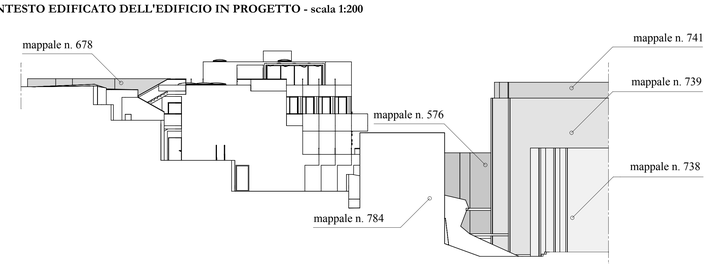

PROSPETTO OVEST CON INSERIMENTO NEL CONTESTO DELL'EDIFICIO IN PROGETTO -scala 1:200

SITUAZIONE ATTUALE

ESTRATTO PLANIMETRICO - SITUAZIONE ATTUALE DEL VERSANTE - scala 1:1000

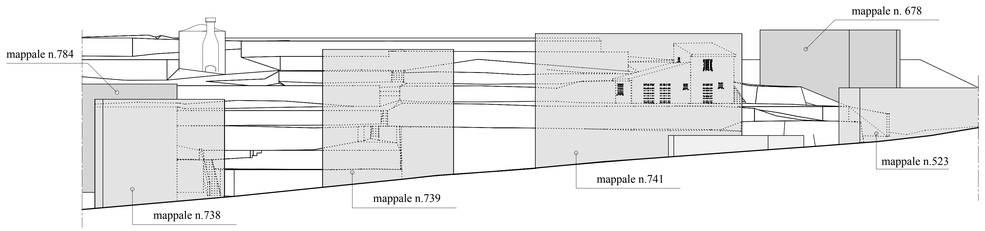

PROSPETTO SUD CON INSERIMENTO NEL CONTESTO EDIFICATO DELL'EDIFICIO ATTUALE - scala 1:200

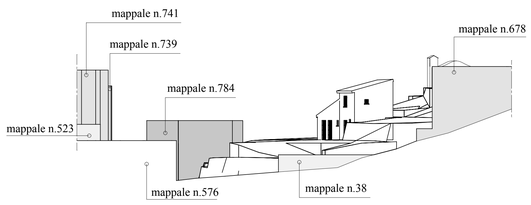

PROSPETTO EST CON INSERIMENTO NEL CONTESTO DELL'EDIFICIO ATTUALE - scala 1:200

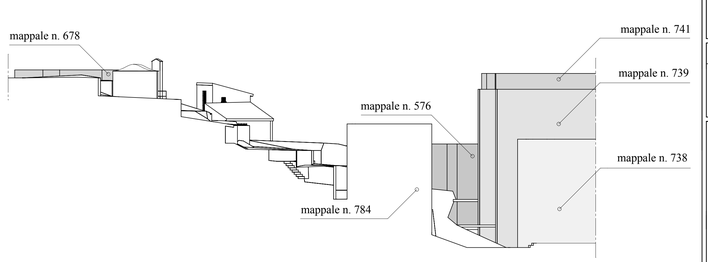

PROSPETTO OVEST CON INSERIMENTO NEL CONTESTO DELL'EDIFICIO ATTUALE -scala 1:200

STATO ATTUALE
PROGETTO e RAFFRONTO

"Nolita Country Hotel"

BRICCHETTO Studio Tecnico

COMUNE DI NOLI

OGGETTO: Realizzazione di nuovo Albergo "Nolita Country Hotel"
sui terreni ed annessi fabbricati siti in Noli al NCT Foglio n° 14 Mapp. n° 33, 713, 714, 715, 717, e NCEU Foglio n° 14 Mapp. n°28 e 32

ESTRATTI PLANIMETRICI ATTUALE, PROGETTO E RAFFRONTO CHE VISUALIZZANO L'INSERIMENTO DELL'EDIFICIO NEL CONTESTO DEL VERSANTE- scala 1:1000

PROSPETTI ATTUALE, PROGETTO E RAFFRONTO LATO SUD, EST ED OVEST CON INSERIMENTO NEL CONTESTO - scala 1:200

Tav. 14

COMMITTENTE:
GANDUGLIA Annarita
GANDUGLIA Riccardo
Corso Italia n° 2
17026 - Noli (SV)

TECNICI:
Ing. BRICCHETTO Arturo
Via Valle, 6 - 17015 Celle Ligure (SV)
Tel e Fax: 019/991.946

Arch. BRICCHETTO Chiara
Via Valle, 8a - 17015 Celle Ligure (SV)
Tel e Fax: 019/991.946

Arch. BOETTI Renato
Via Sormano, 10/1 - 17100 Savona (SV)
Cell: 347/2542391

DATA: