



SEZIONE CC

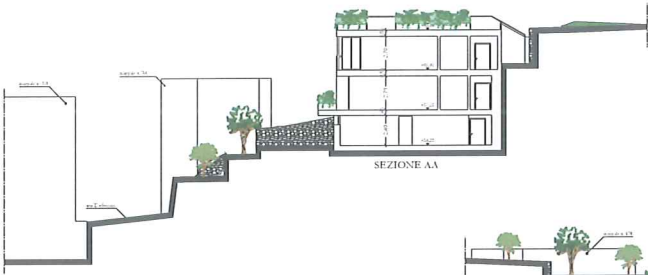


SEZIONE AA




SEZIONE FF

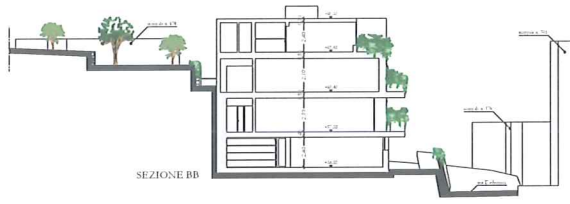

SEZIONE BB

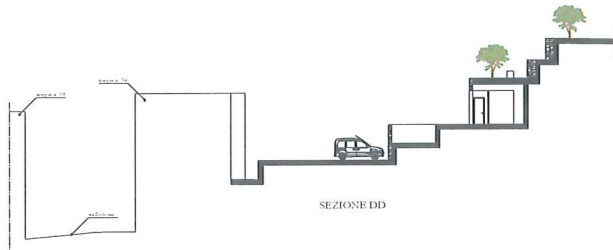

SEZIONE DD

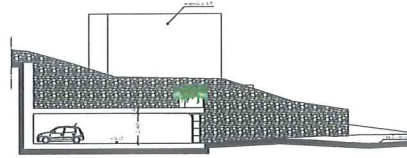

SEZIONE EE

STATO DI PROGETTO	"Nolita Country Hotel" ★ ★ ★	
Sezioni AA-BB-CC-DD-EE - FF - scala 1:100		
